

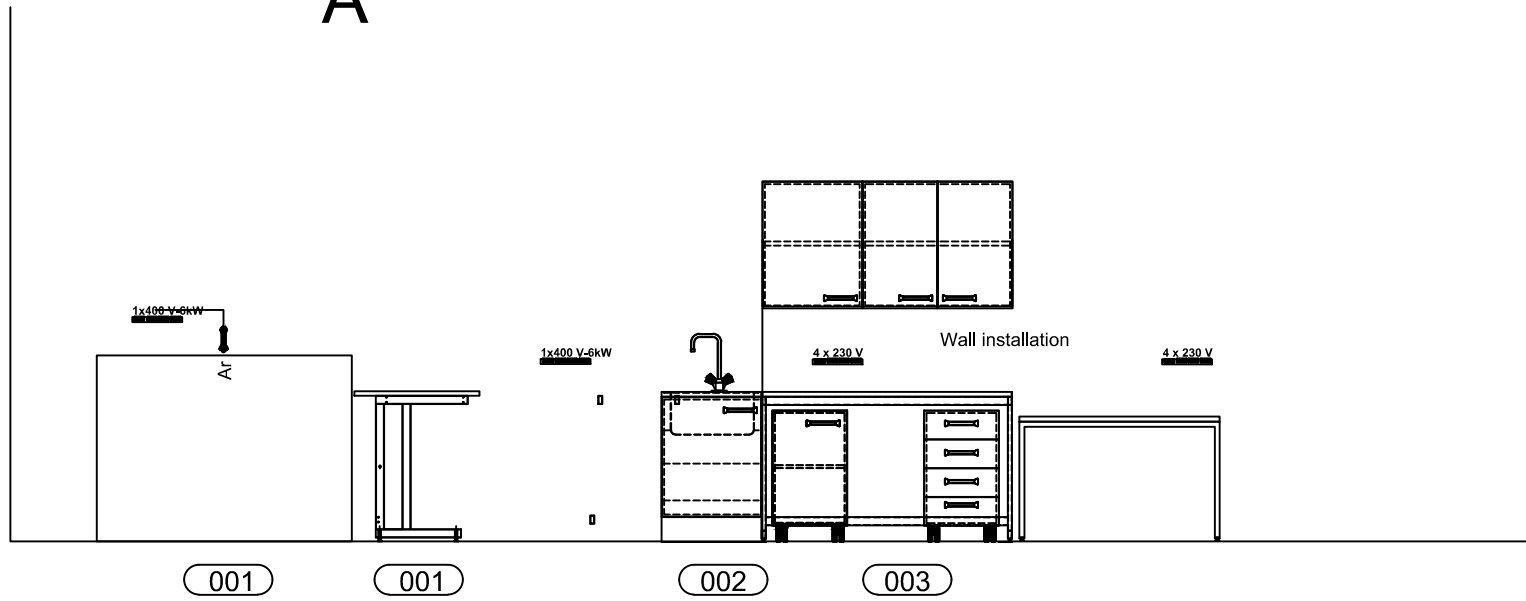


A

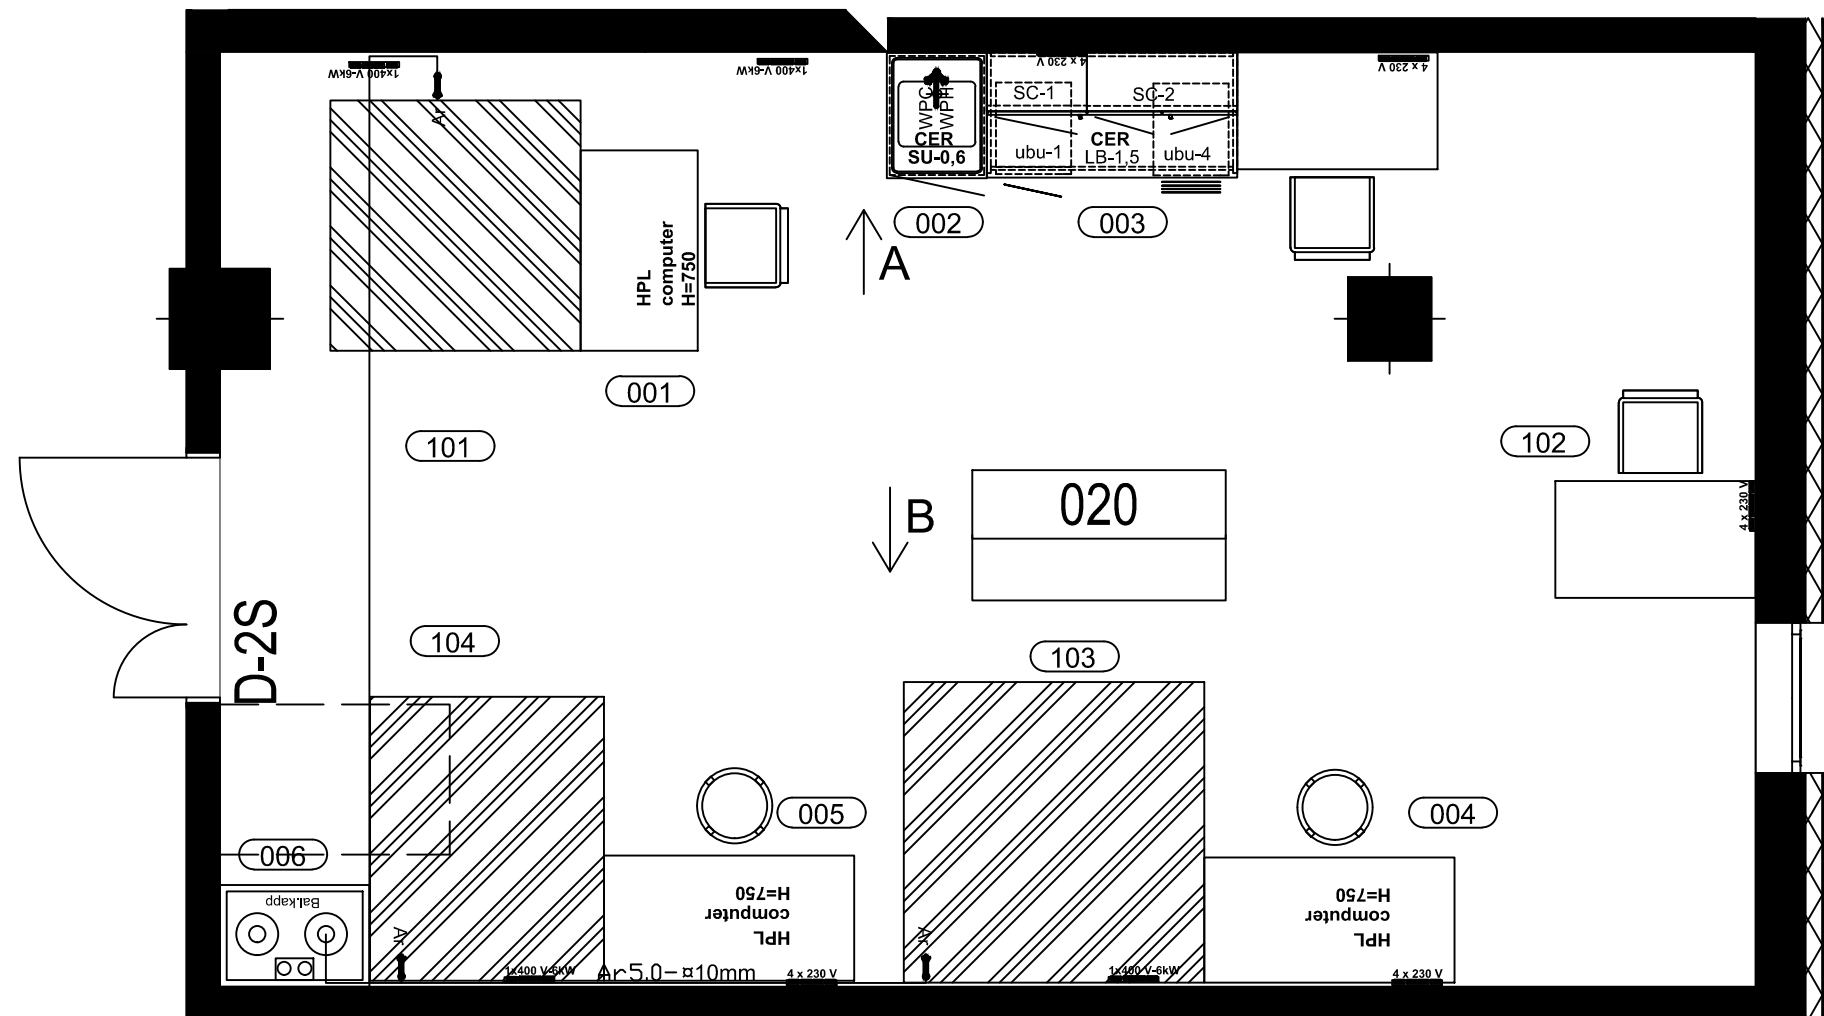

B

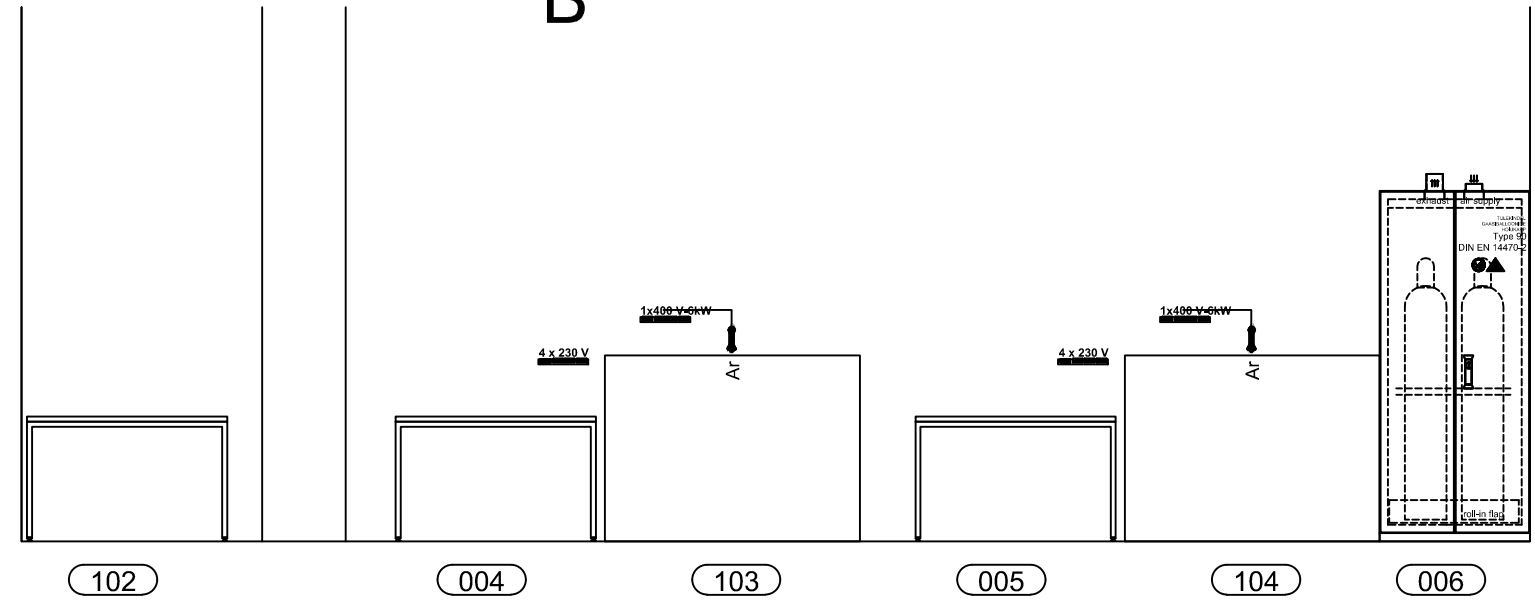

C			
B			
A			
KODS	IZMAIŅAS	IZM. IZDARĪJA	DATUMS
	▶ DARBA RASĒJUMS BŪVNICĪBAI		DATUMS
	▶ IEPRIEKŠĒJS MATERIĀLS APSTIPRINĀŠANAI		DATUMS
AUTOCAD RASĒJUMĀ AR ROKU VEIKTAS IZMAIŅAS IR SPĒKĀ, JA APLIECINĀTAS AR BŪVPROJEKTA VADĪTĀJA PARAKSTU.			
PASŪTĪTĀJS:			
LATVIJAS UNIVERSITĀTE			
Reģistrācijas Nr. LV90000076669; Adrese: Raiņa bulvāris 19, Rīga, Latvijas Republika, LV-1586;			
ATBILDĪGAIS PROJEKTĒTĀJS:			
pilnsabiedrība "LNK INDUSTRIES GROUP" 			
Reģistrācijas Nr. LV40103554364; Adrese: Sporta iela 7 k-1, Rīga, Latvijas Republika LV-1013; PROJEKTĒTĀJS:			
sia "NAMS" 			
Adrese: Palasta iela 7, Rīga, Latvijas Republika, LV-1050 Tāl: (+371) 672011076, nams@nams.arch.lv TN SADAĻAS PROJEKTĒTĀJS			
MEDKOE OÜ 			
Adrese: Riia 185a, Tartu, Estonia 51 014 Tāl: +372 7441200, info@medkoe.ee			
BŪVOBJEKTS:		PASŪT.NR	2013-03
LATVIJAS UNIVERSITĀTES DABASZINĀTŅU AKADĒMISKAIS CENTRS		FAILA NOS.	Ost_tn_26.02..dwg
Adrese: Jelgavas iela 1, Rīga, LV-1050		ARHĪVA NR.	2013-03
LATVIJAS UNIVERSITĀTES DABASZINĀTŅU AKADĒMISKAIS CENTRS		DATUMS	12.11.2013.
RASĒJ. NOSAUKUMS:		STADIJA	TP
TEHNOĻOĢISKAIS APRĪKOJUMS			
020 LABORATORIJA			
BŪVPROJEKTA TN SADAĻAS VADĪTĀJS	KAIDO ANDRES	25.02.2014.	MĒROGS
IZSTRĀDĀJA	KAIDO ANDRES	25.02.2014.	
			SADAĻA RAS. NR. LAPAS
			TN TN-1-10 105