

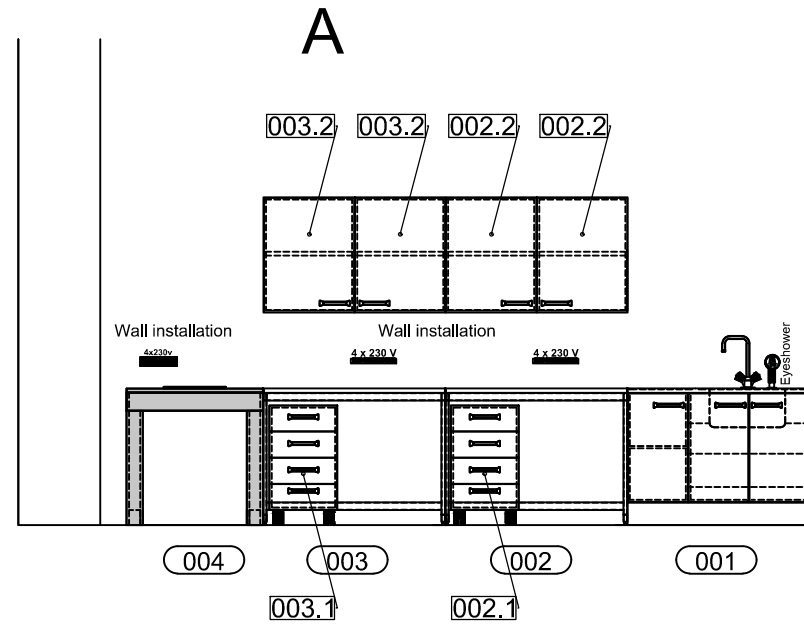


029

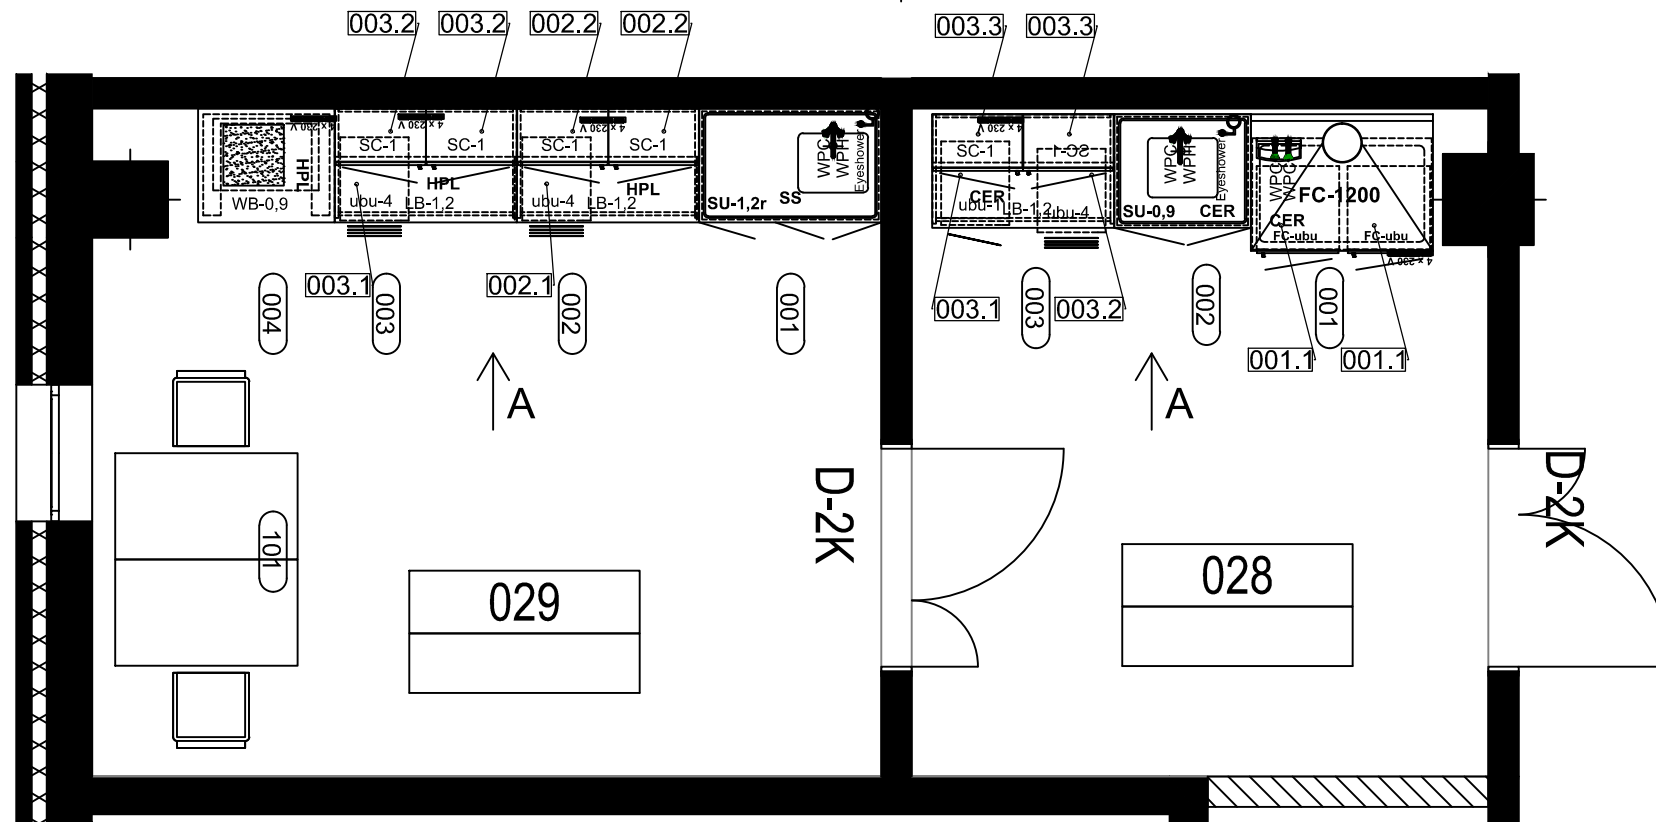

028

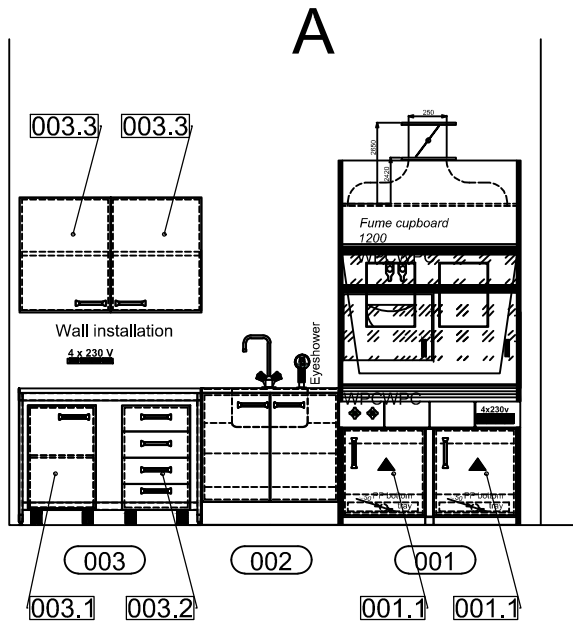

C			
B			
A			
KODS	IZMAIŅAS	IZM. IZDARĪJA	DATUMS
▶ DARBA RASĒJUMS BŪVNIECĪBAI			DATUMS
▶ IEPRIEKŠĒJS MATERIĀLS APSTIPRINĀŠANAI			DATUMS
AUTOCAD RASĒJUMĀ AR ROKU VEIKTAS IZMAIŅAS IR SPĒKĀ, JA APLIECINĀTAS AR BŪVPROJEKTA VADĪTĀJA PARAKSTU.			
PASŪTĪTĀJS: LATVIJAS UNIVERSITĀTE			
Reģistrācijas Nr. LV90000076669; Adrese: Raiņa bulvāris 19, Rīga, Latvijas Republika, LV-1586;			
ATBILDĪGAIS PROJEKTĒTĀJS: pilnsabiedrība "LNK INDUSTRIES GROUP"			
Reģistrācijas Nr. LV40103554364; Adrese: Sporta iela 7 k-1, Rīga, Latvijas Republika LV-1013;			
PROJEKTĒTĀJS: sia "NAMS"			
Adrese: Palasta iela 7, Rīga, Latvijas Republika, LV-1050 Tāl: (+371) 672011076, nams@nams.arch.lv			
TN SADAĻAS PROJEKTĒTĀJS			
MEDKOE OÜ			
Adrese: Riia 185a, Tartu, Estonia 51 014 Tāl: +372 7441200, info@medkoe.ee			
BŪVOBJEKTS:		PASŪT.NR.	2013-03
LATVIJAS UNIVERSITĀTES DABASZINĀTŅU AKADĒMISKAIS CENTRS		FAILA NOS.	Ost_tn_26.02..dwg
Adrese: Jelgavas iela 1, Rīga, LV-1050		ARHĪVA NR.	2013-03
BŪVE: LATVIJAS UNIVERSITĀTES DABASZINĀTŅU AKADĒMISKAIS CENTRS		DATUMS	12.11.2013.
RASĒJ. NOSAUKUMS: TEHNOĻOĢISKAIS APRĪKOJUMS		STADIJA	TP
028, 029 LABORATORIJA		MĒROGS	
BŪVPROJEKTA TN SADAĻAS VADĪTĀJS	KAIDO ANDRES	25.02.2014.	MĒROGS
IZSTRĀDĀJA	KAIDO ANDRES	25.02.2014.	
			SADAĻA RAS. NR. LAPAS
			TN TN-1-14 105