


# 045


A B

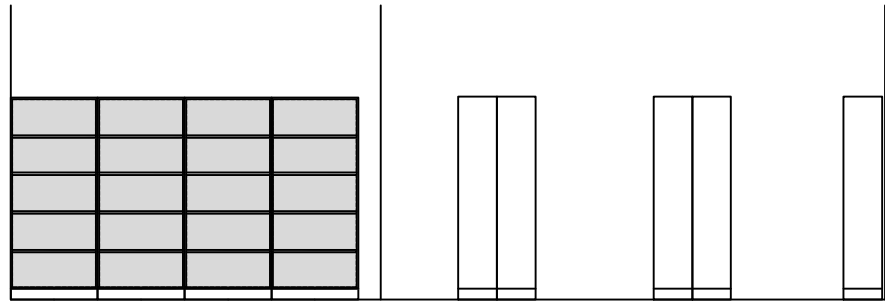

001

# 046


A B

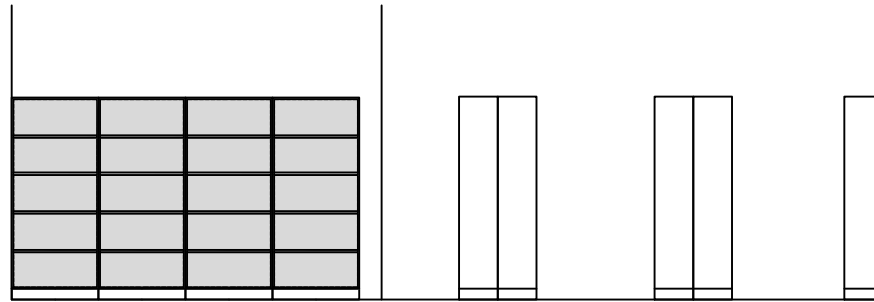

001


# 047


A B

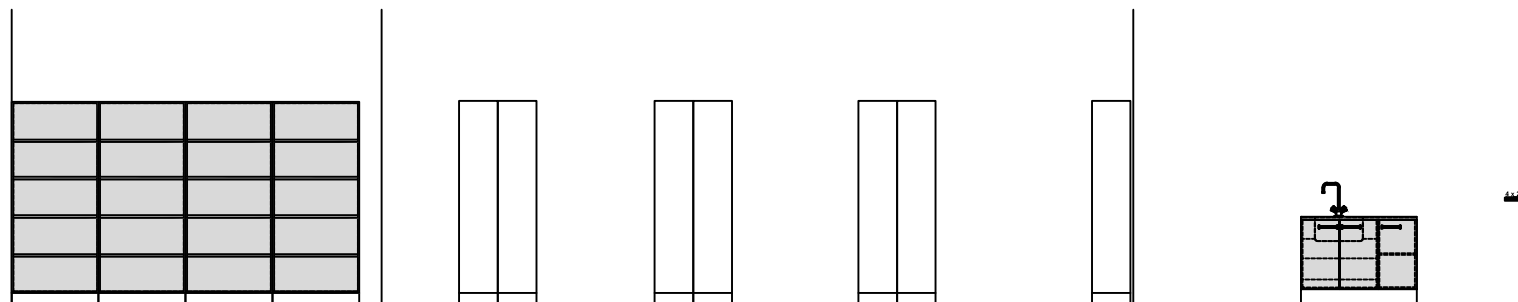

001

002

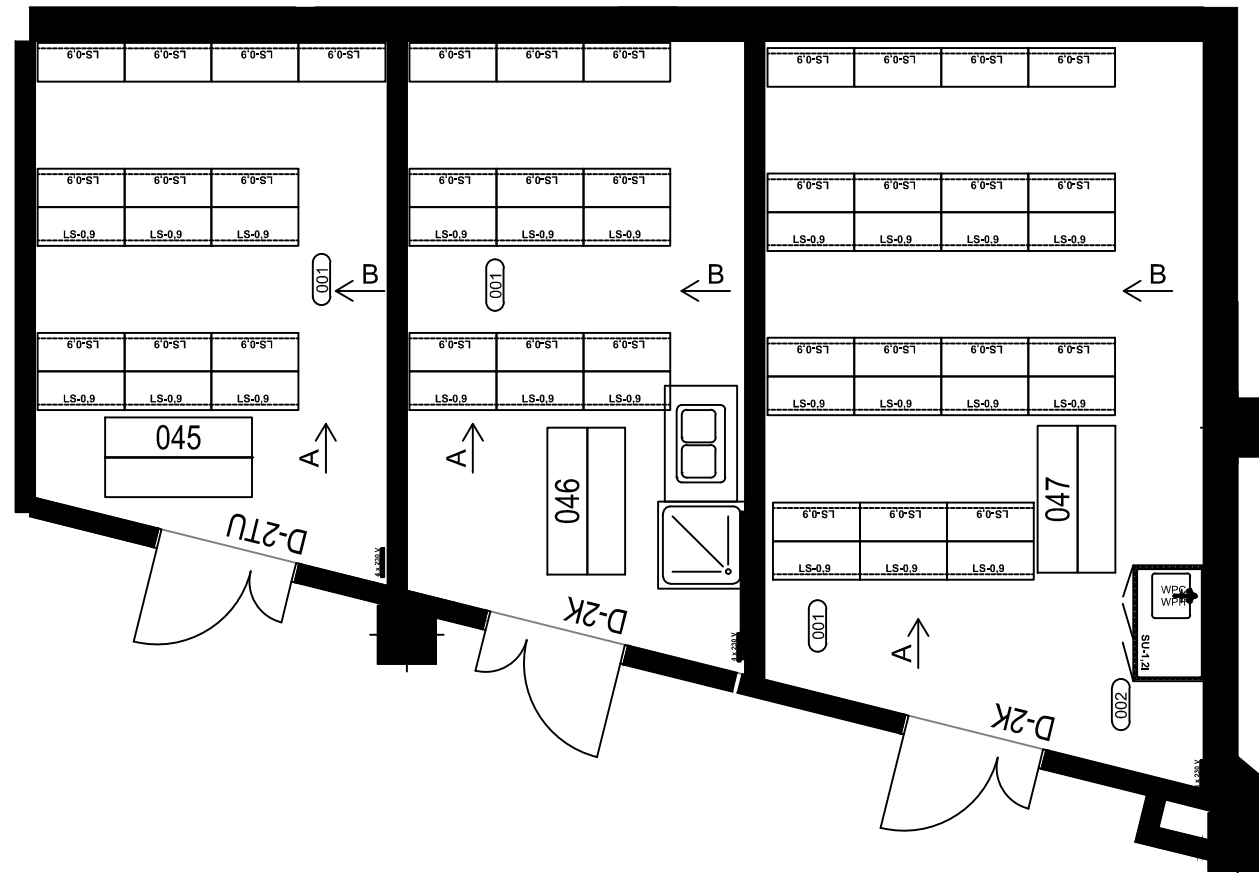

C			
B			
A			
KODS	IZMAIJAS	IZM. IZDARĪJA	DATUMS
DARBA RASĒJUMS BŪVNIECĪBAI			DATUMS
IEPRIEKŠĒJS MATERIĀLS APSTIPRINĀŠANAI			DATUMS
AUTOCAD RASĒJUMĀ AR ROKU VEIKTAS IZMAIJAS IR SPĒKĀ, JA APLIECINĀTAS AR BŪVPROJEKTA VADĪTĀJA PARAKSTU.			
PASŪTĪTĀJS:			
LATVIJAS UNIVERSITĀTE			
Reģistrācijas Nr. LV9000076669; Adrese: Raiņa bulvāris 19, Rīga, Latvijas Republika, LV-1586;			
ATBILDĪGAIS PROJEKTĒTĀJS:			
pilnsabiedrība "LNK INDUSTRIES GROUP" 			
Reģistrācijas Nr. LV40103554364; Adrese: Sporta iela 7 k-1, Rīga, Latvijas Republika LV-1013;			
PROJEKTĒTĀJS:			
sia "NAMS" 			
Adrese: Palasta iela 7, Rīga, Latvijas Republika, LV-1050 Tālr: (+371) 672011076, nams@nams.arch.lv			
TN SADAĻAS PROJEKTĒTĀJS:			
MEDKOE OŪ 			
Adrese: Riia 185a, Tartu, Estonia 51 014 Tālr: +372 7441200, info@medkoe.ee			
BŪVOBJEKTS:			
LATVIJAS UNIVERSITĀTES DABASZINĀTŅU AKADĒMISKAIS CENTRS		PASŪT.NR.	2013-03
Adrese: Jelgavas iela 1, Rīga, LV-1050		FAILA NOS.	0sL_in_26.02..dwg
LATVIJAS UNIVERSITĀTES DABASZINĀTŅU AKADĒMISKAIS CENTRS		ARHĪVA NR.	2013-03
RASĒJ. NOSAUKUMS		DATUMS	12.11.2013.
TEHNOĻOGISKAIS APRĪKOJUMS 045, 046, 047 LABORATORĪJA		STADIJA	TP
BŪVPROJEKTA TN SADAĻAS VADĪTĀJS	KAIDO ANDRES	25.02.2014.	MĒROGS
IZSTRĀDĀJA	KAIDO ANDRES	25.02.2014.	
SADAĻA	RAS. NR.	LAPAS	
TN	TN-1-26	105	