




048

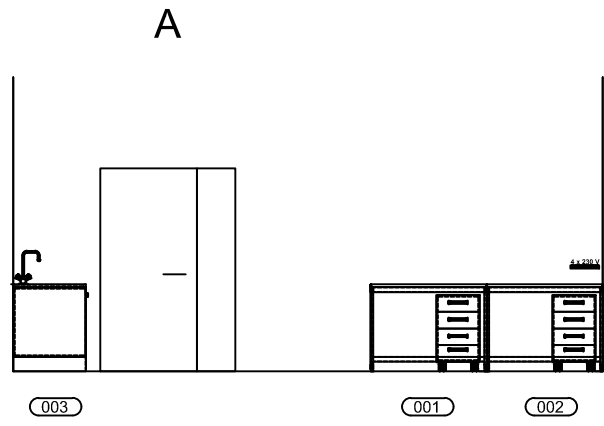



049

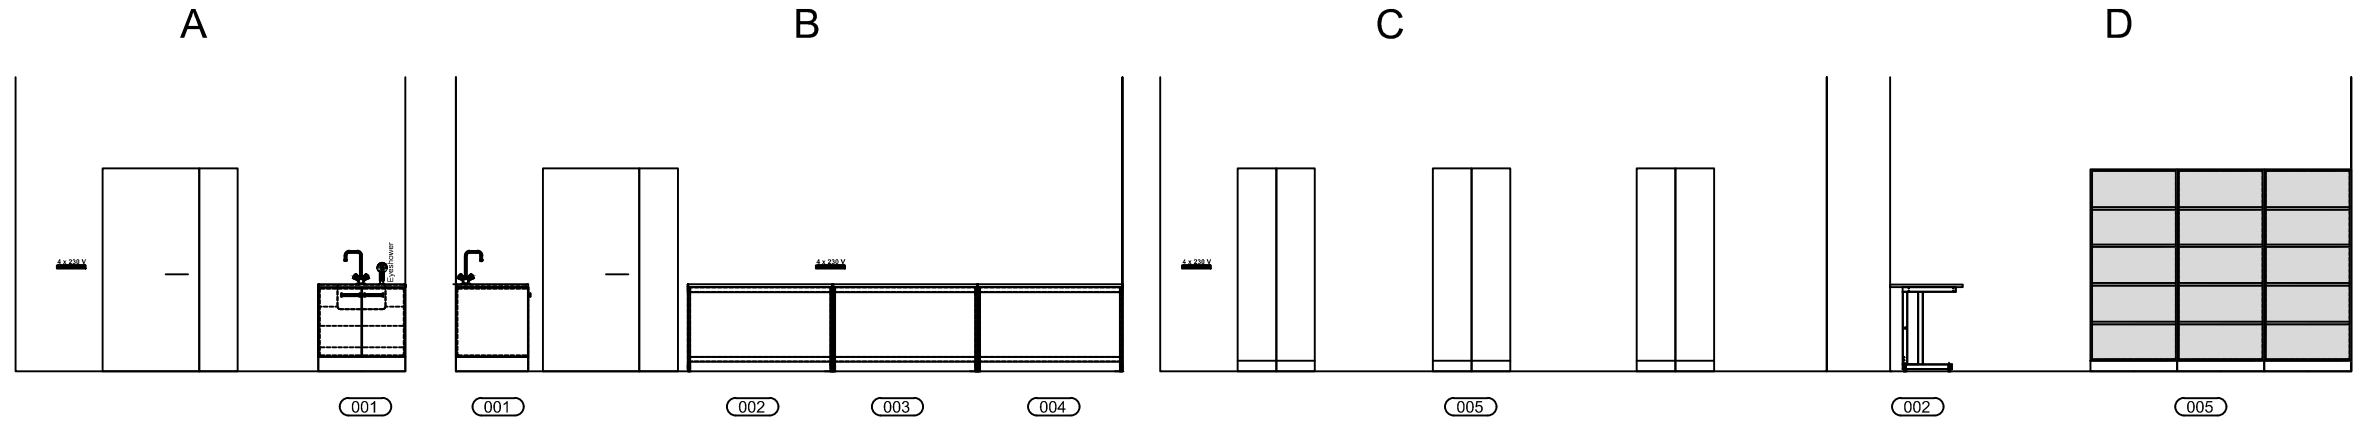

052

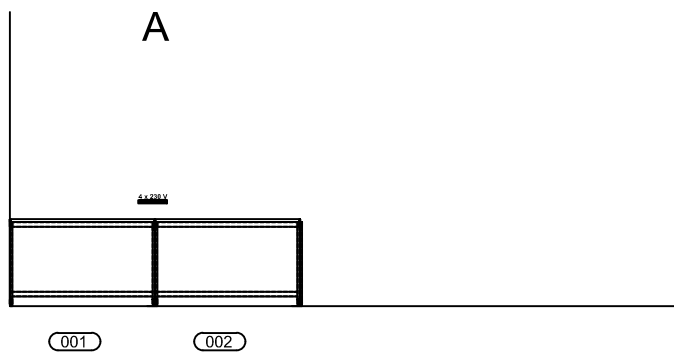

059

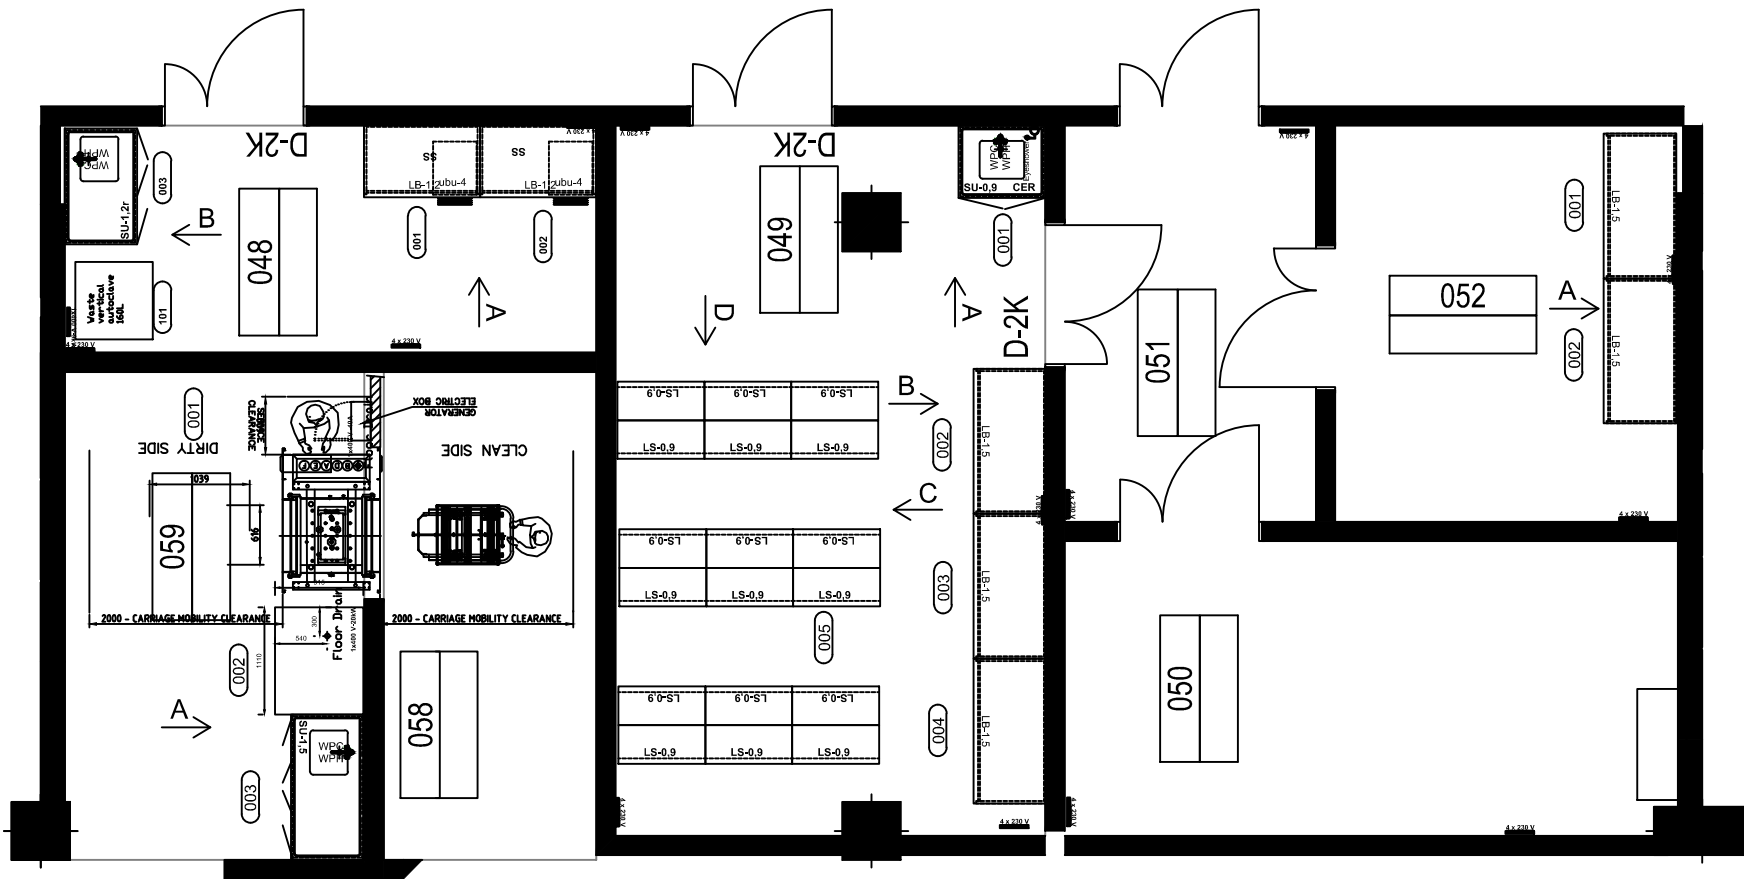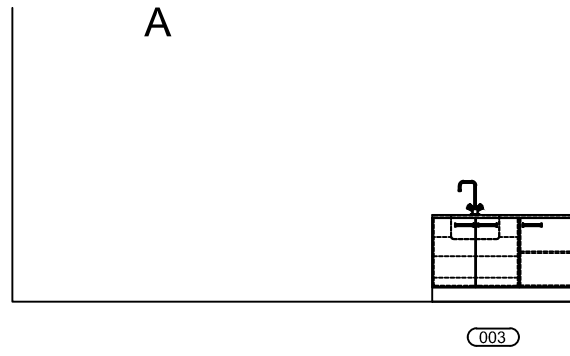

C			
B			
A			
KODS	IZMAIŅAS	IZM. IZDARĪJA	DATUMS
DARBA RASĒJUMS BŪVNIECĪBAI			DATUMS
IEPRIEKŠĒJS MATERIĀLS APSTIPRINĀŠANAI			DATUMS
AUTOCAD RASĒJUMĀ AR ROKU VEIKTAS IZMAIŅAS IR SPĒKĀ, JA APLIECINĀTAS AR BŪVPROJEKTA VADĪTĀJA PARAKSTU.			
PASŪTĪTĀJS:			
LATVIJAS UNIVERSITĀTE			
Reģistrācijas Nr. LV90000076669;			
Adrese: Raiņa bulvāris 19, Rīga, Latvijas Republika, LV-1586;			
ATBILDĪGAIS PROJEKTĒTĀJS:			
pilnsabiedrība "LNK INDUSTRIES GROUP"			
Reģistrācijas Nr. LV40103554364;			
Adrese: Sporta iela 7 k-1, Rīga, Latvijas Republika LV-1013;			
PROJEKTĒTĀJS:			
sia "NAMS"			
Adrese: Palasta iela 7, Rīga, Latvijas Republika, LV-1050			
Tālr: (+371) 672011076, nams@nams.arch.lv			
TN SADAĻAS PROJEKTĒTĀJS:			
MEDKOE OÜ			
Adrese: Riia 185a, Tartu, Estonia 51 014			
Tālr: +372 7441200, info@medkoe.ee			
BŪVOBJEKTS:			
LATVIJAS UNIVERSITĀTES DABASZINĀTŅU AKADĒMISKAIS CENTRS		PASŪT.NR.	2013-03
Adrese: Jelgavas iela 1, Rīga, LV-1050		FAILA NOS.	0sL_in_26.02..dwg
LATVIJAS UNIVERSITĀTES DABASZINĀTŅU AKADĒMISKAIS CENTRS		ARHĪVA NR.	
RASĒJ. NOSAUKUMS:		DATUMS	2013-03
TEHNOĻOGISKAIS APRĪKOJUMS		DATUMS	12.11.2013.
048, 049, 052, 059		STADIJA	TP
LABORATORIJA			
BŪVPROJEKTA TN SADAĻAS VADĪTĀJS	KAIDO ANDRES	25.02.2014.	MĒROGS
IZSTRĀDĀJA	KAIDO ANDRES	25.02.2014.	
SADAĻA RAS. NR. LAPAS		TN TN-1-27 105	